



Draufsicht

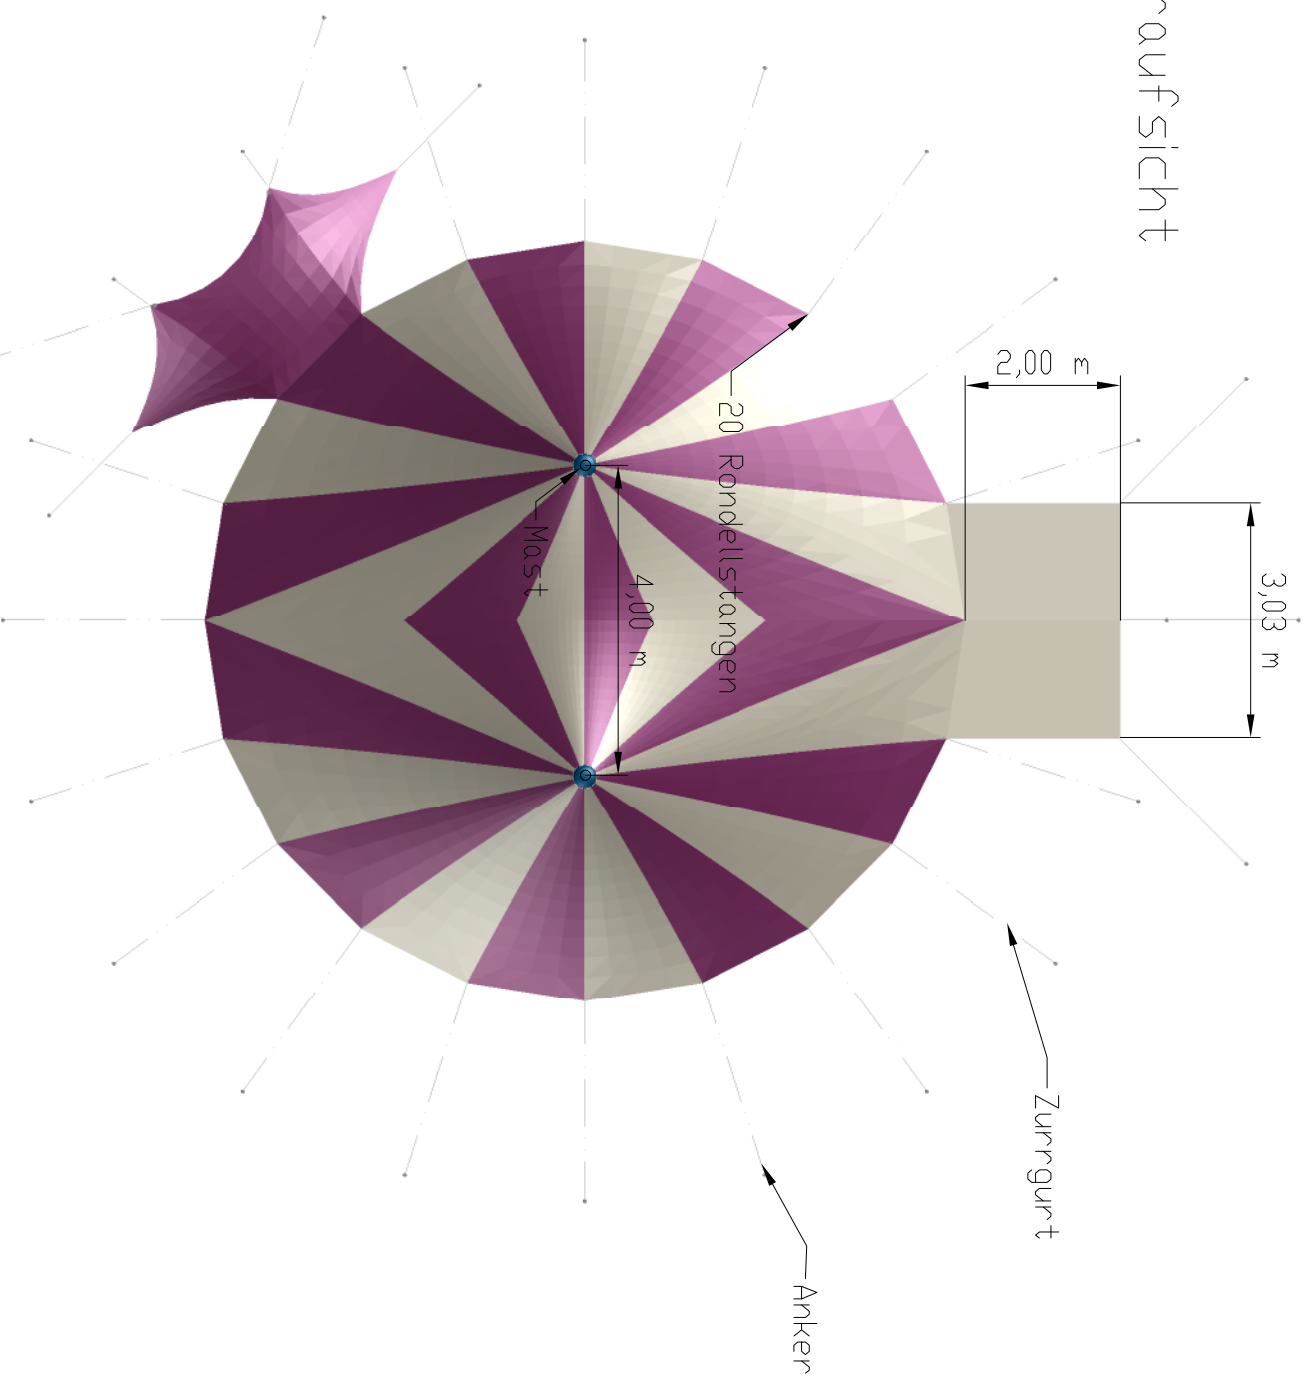

Isometrie 1

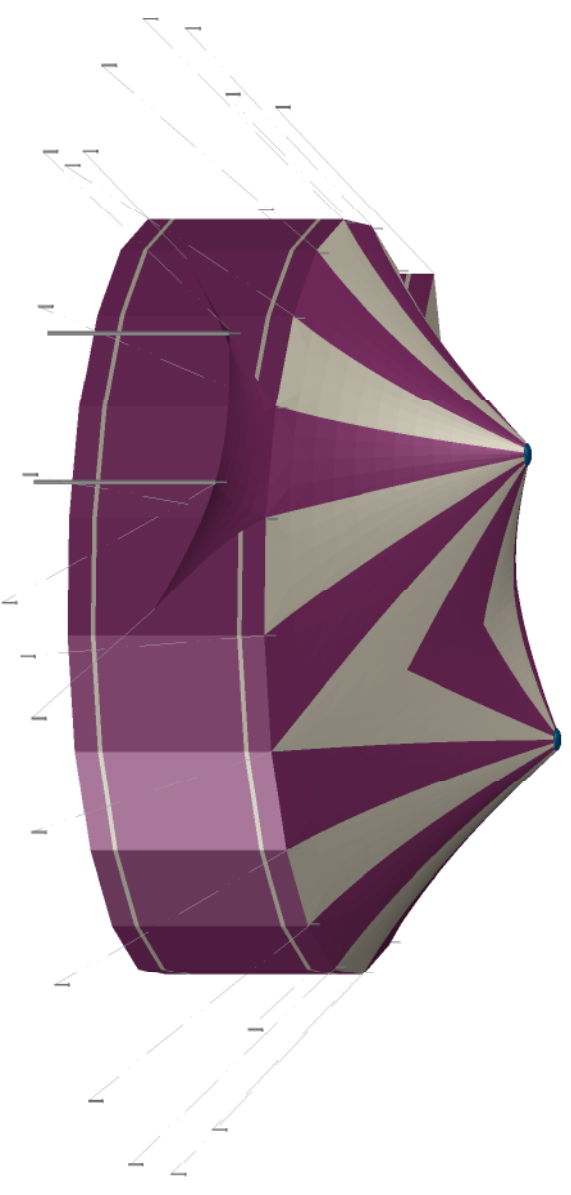

Das Urheberrecht an dieser Zeichnung gehört uns. Verfertigung ist untersagt, Mittelung des Zeichnungsinhaltes oder Zugänglichmachung oder Überlassung der Zeichnung an dritte Personen ist nicht gestattet. Die Zeichnung darf zu keinem anderen Zweck, als zu dem, zu dem sie dem Empfänger anvertraut wurde verwendet werden. Alle Rechte vorbehalten.

RAAP Planen und Zelte KG		Maßstab: 1 : 100 (auf A3)	
Kanalplatz 5		Version 3	
21079 Hamburg		Zirkuszelt \varnothing 9,80 m	
Tel.: 040 7653571		Ansichten 1	
Fax: 040 775324		Angebot	
2018	Datum	Name	Blatt 1
	Bearb.	Gepr.	
	01.07.		Bl.
	Norm		
Zust	Änderung	Datum	